




SECCIÓN B-B'
ESC. 1:75

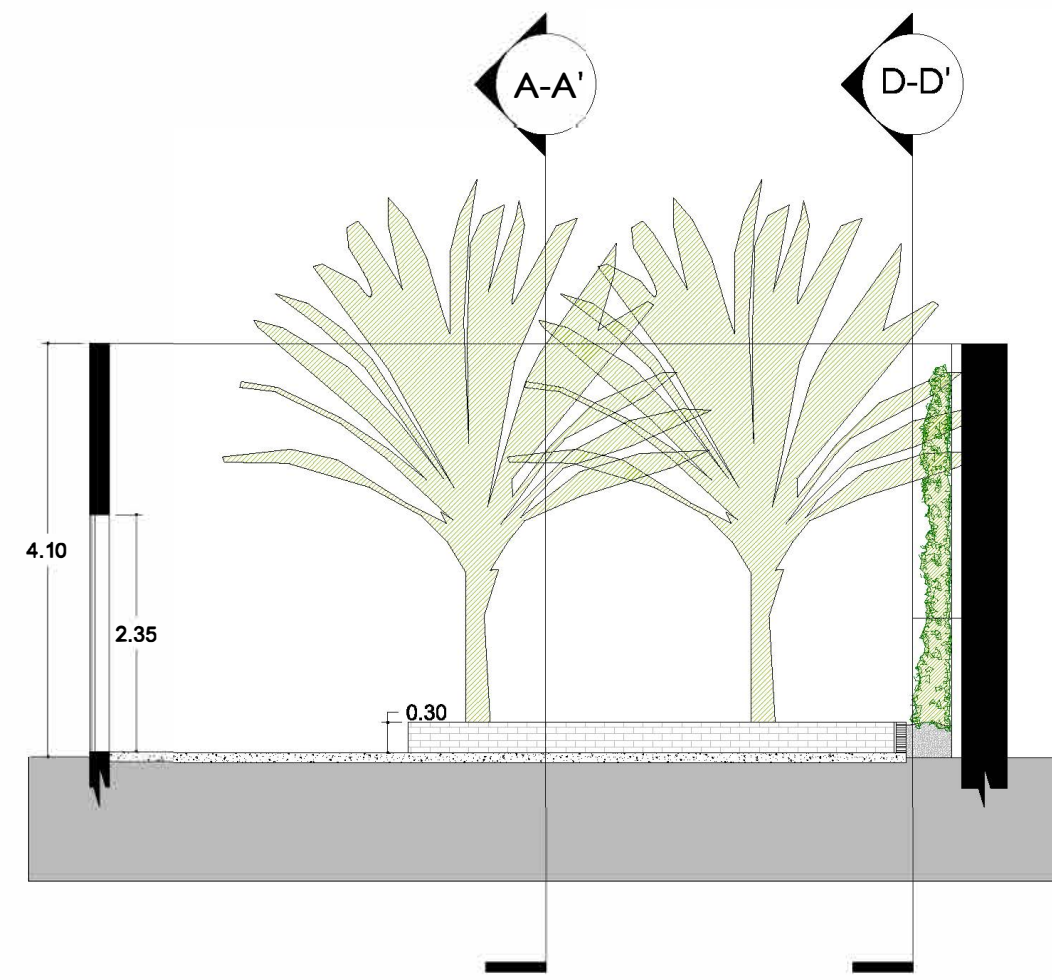


SECCIÓN C-C'
ESC. 1:75

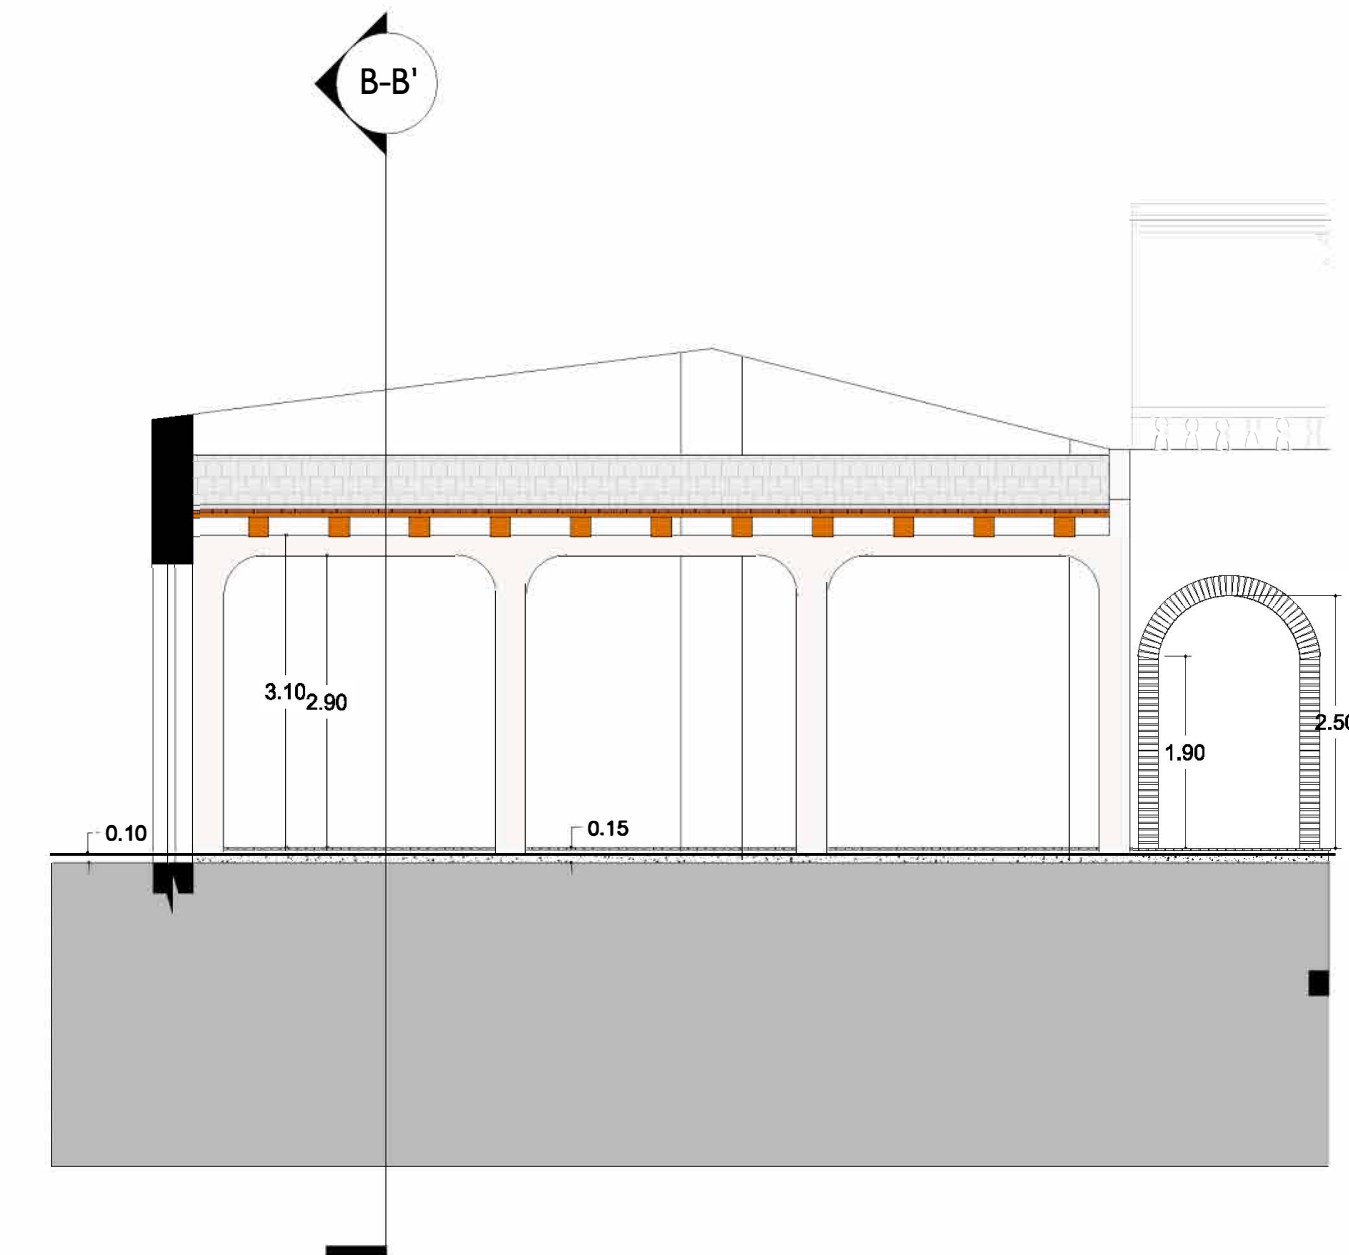


SECCIÓN D-D'
ESC. 1:75

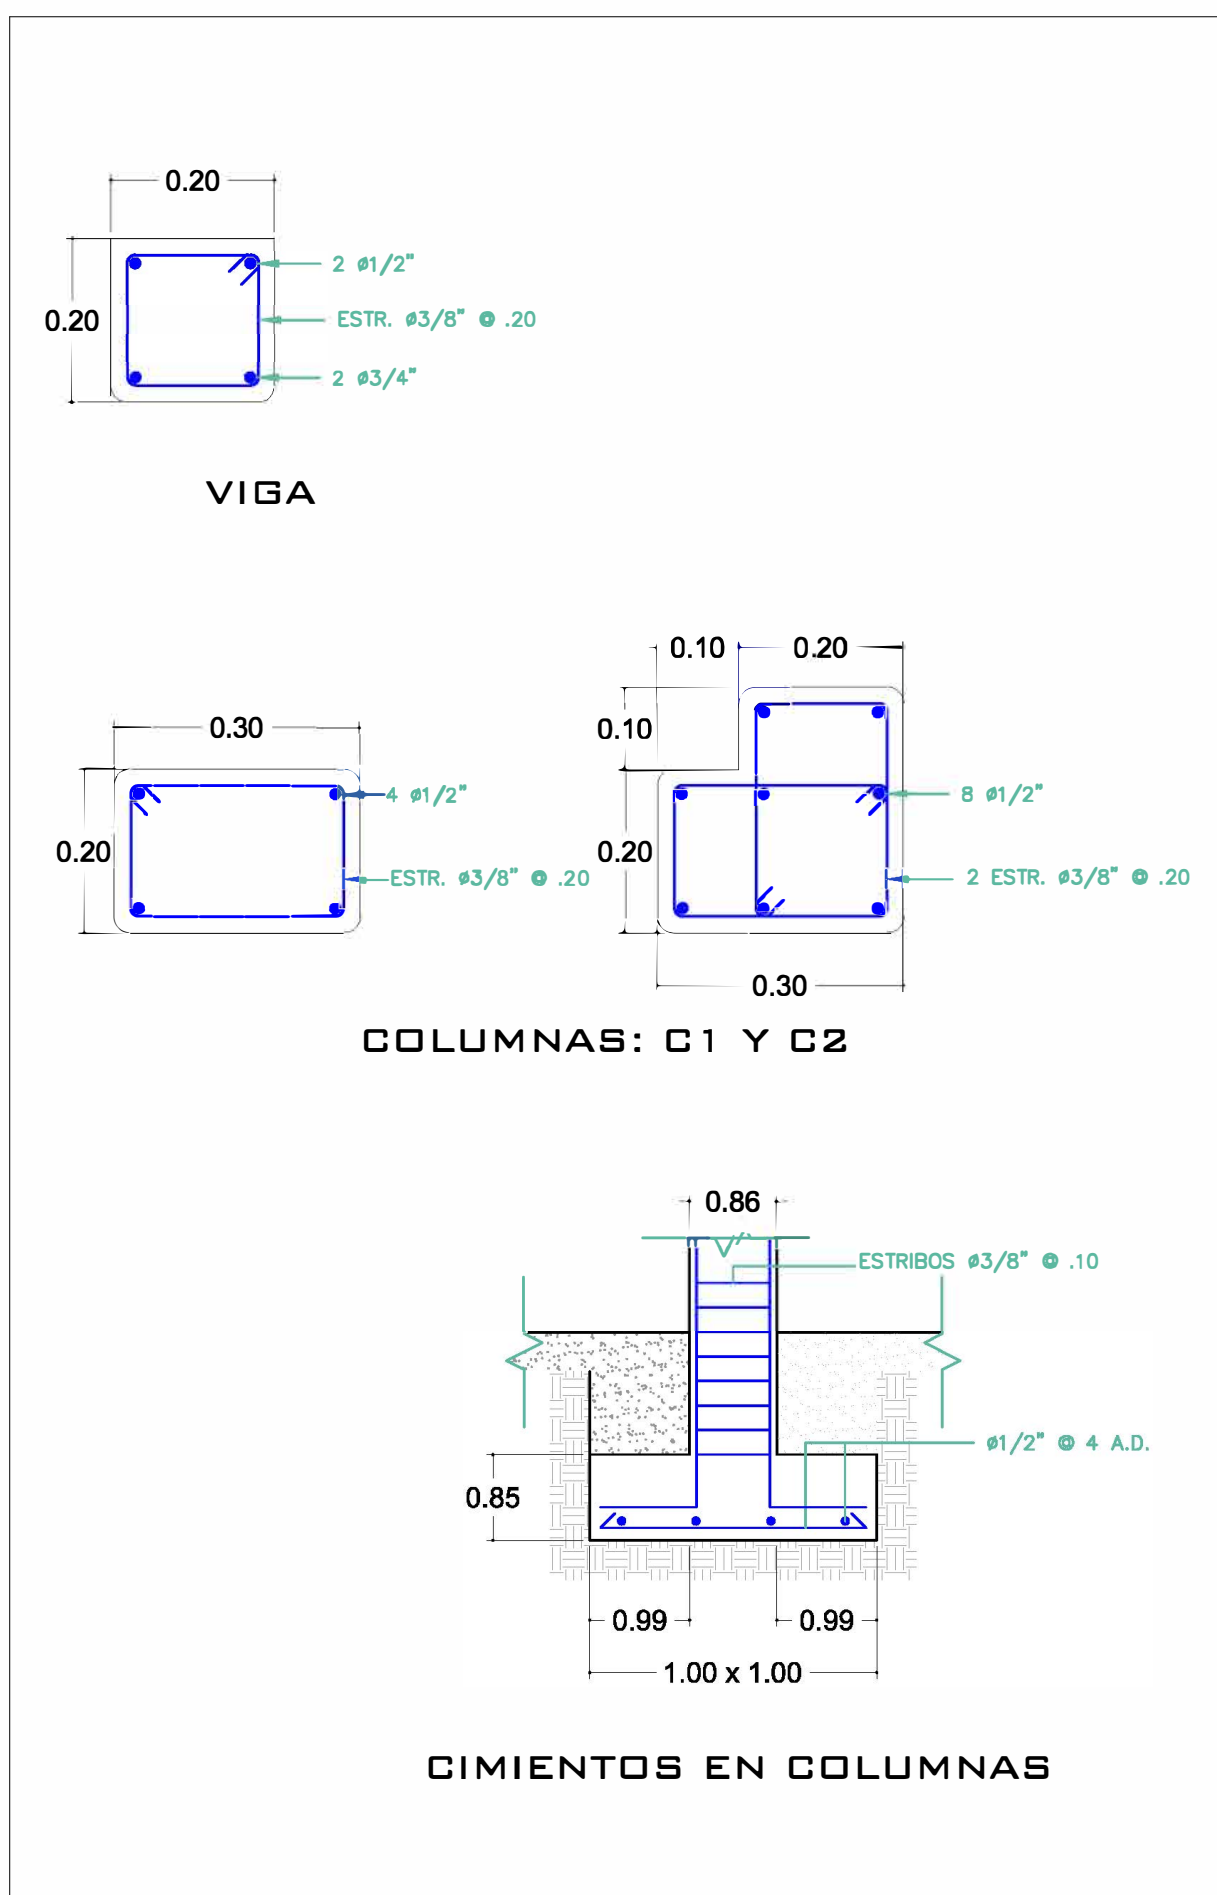

DETALLES ESTRUCTURALES

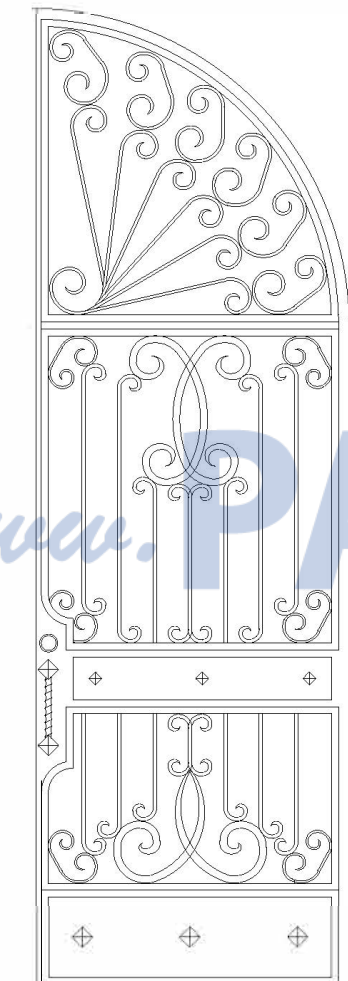

DETALLE PUERTA DE LA TERRAZA
(MARCO DE METAL CON PAÑOS EN VIDRIO)

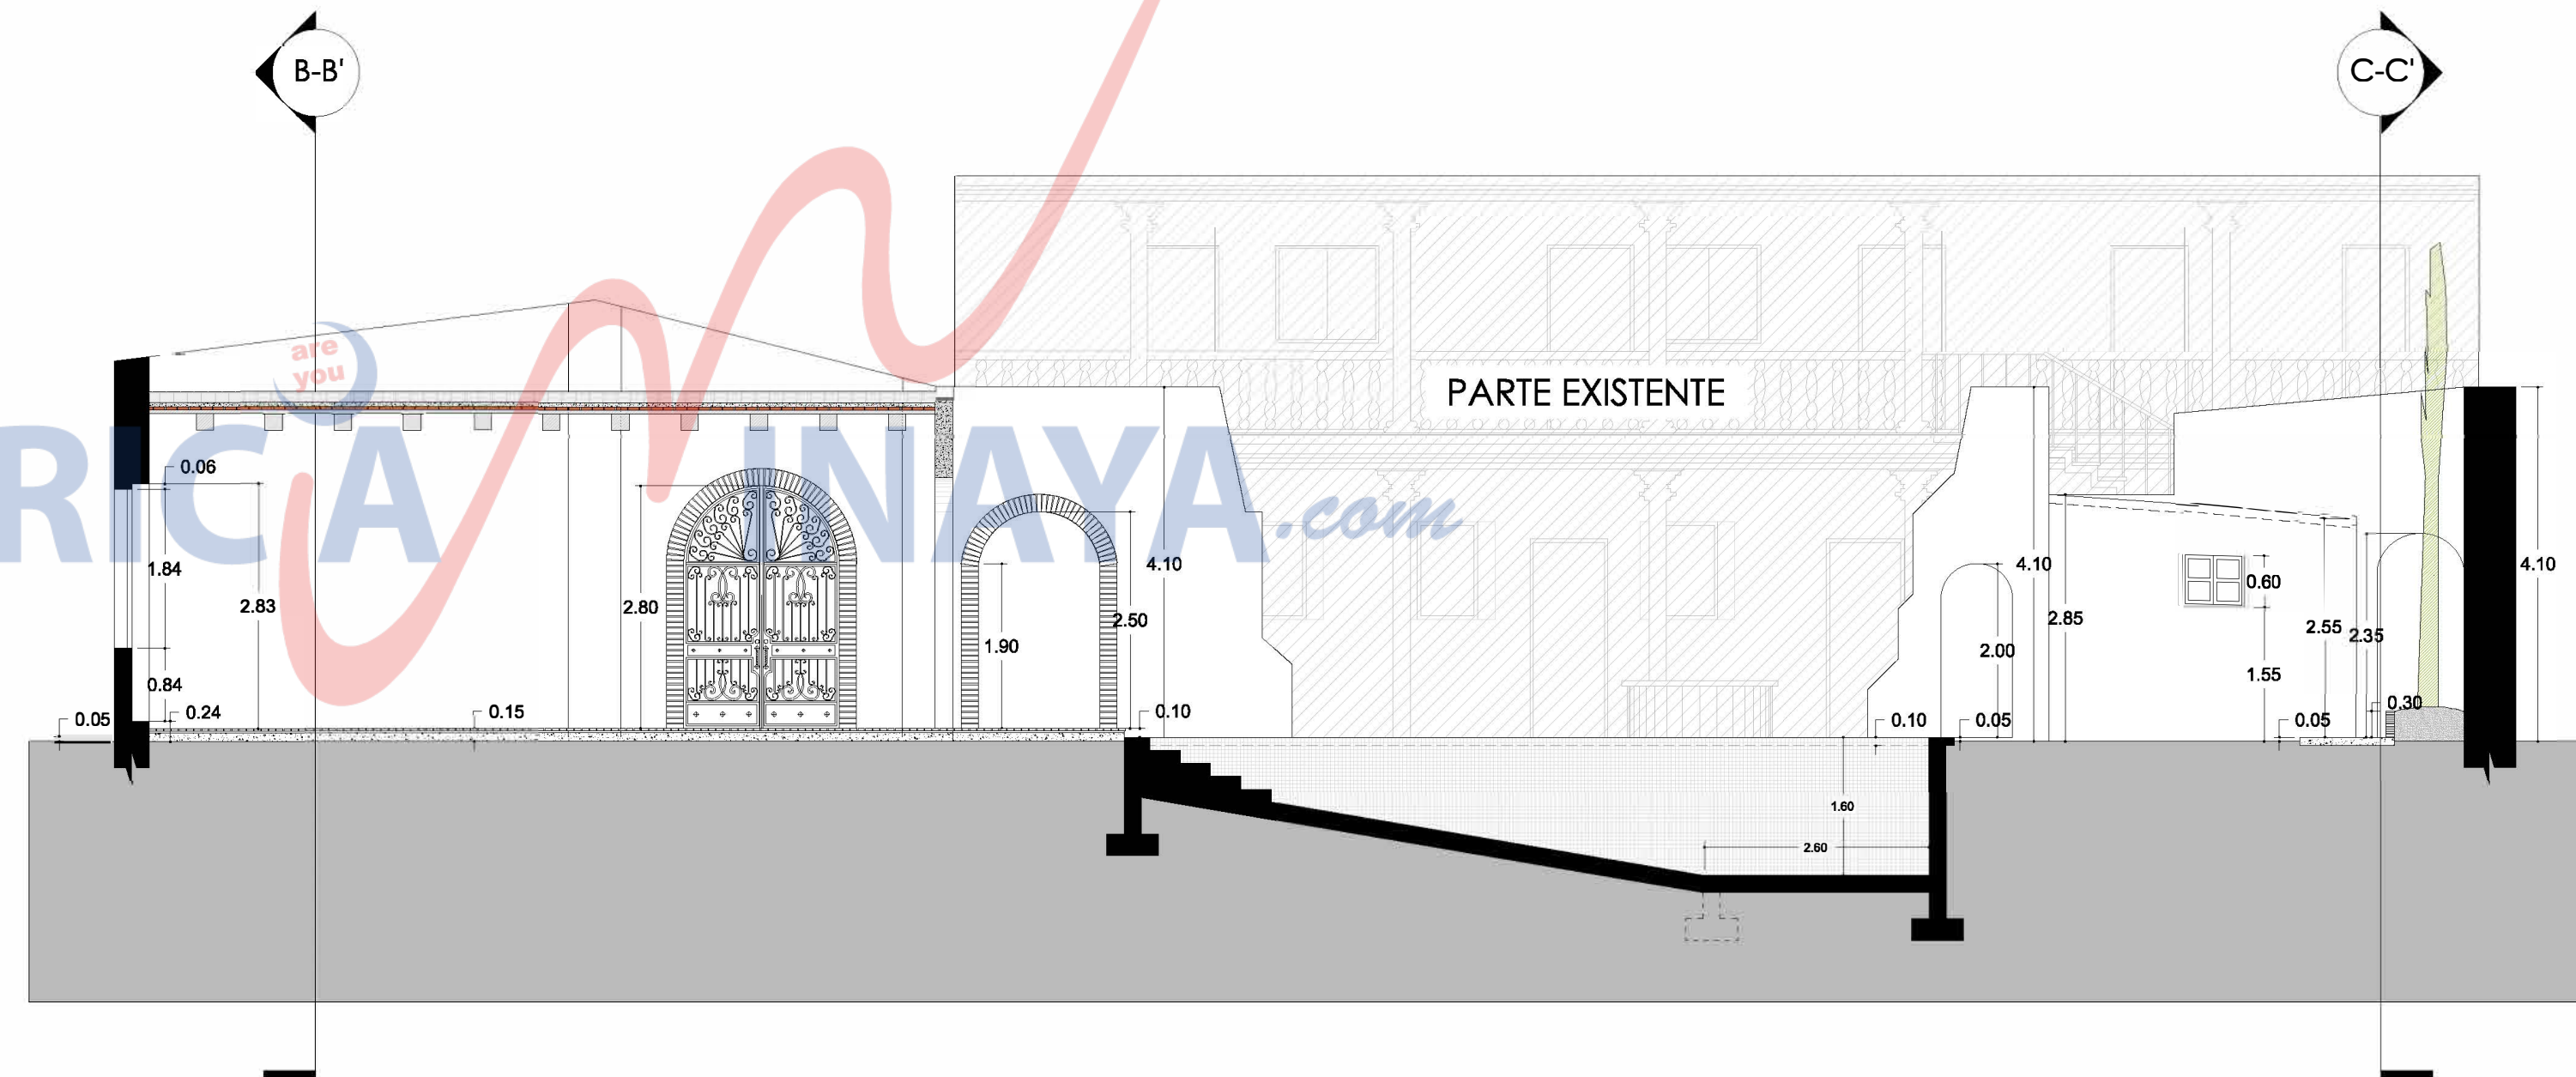

SECCIÓN A-A'
ESC. 1:75

A PALMA VIAJERA B TRINITARIA C CORALILLO ENANO



SECCIONES Y DETALLES ESC. 1:75

CLIENTE:	Luis Fernández España
DISEÑADO POR:	Arq. Braulio Alvarez
CODIA NO:	28517
CONSTRUCCION A CARGO DE:	Ing. Horacio Alvarez
CODIA NO:	3937

A-03

2 MARZO 2015