



SECCIÓN TRANSVERSAL B-B'

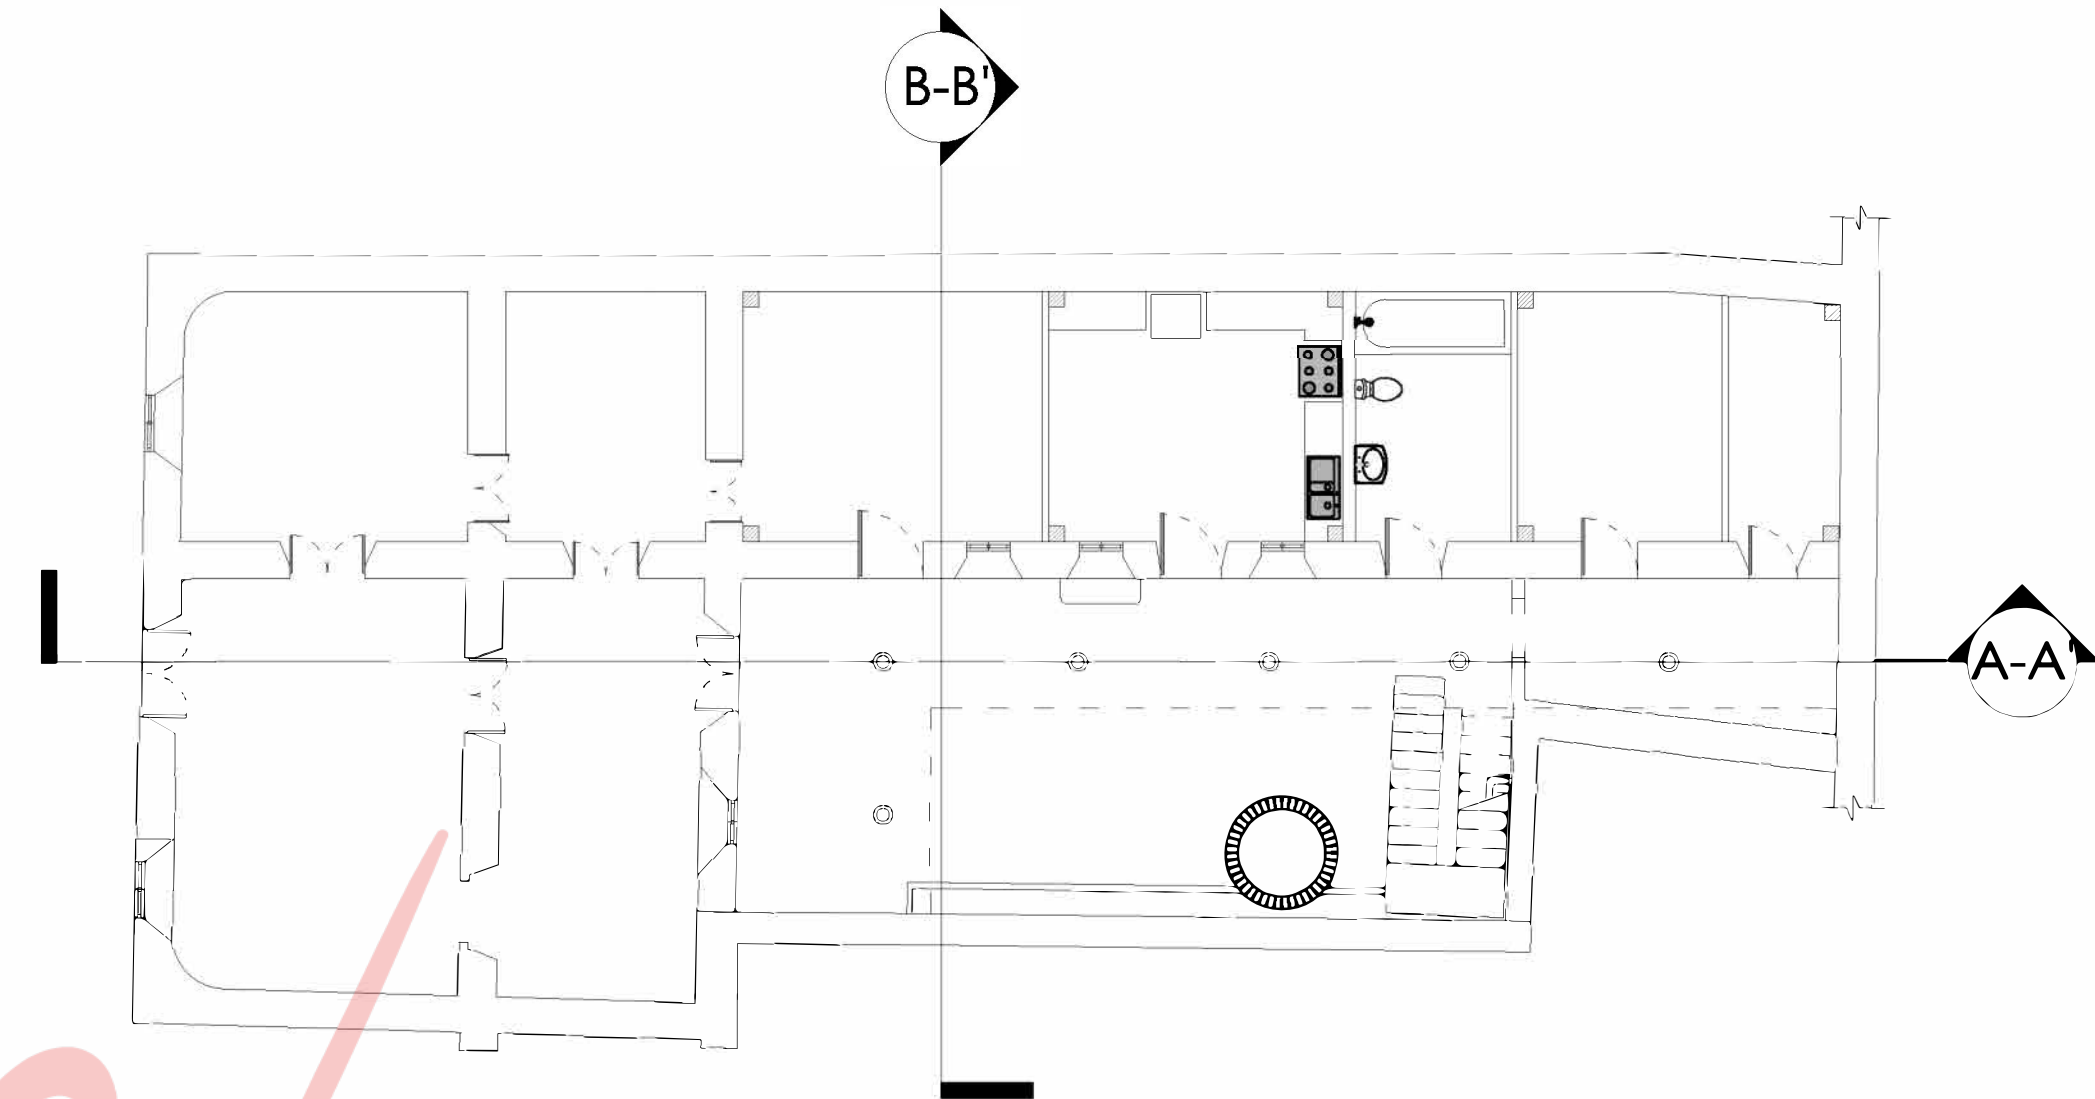

www.PATRICIA INAYA.com

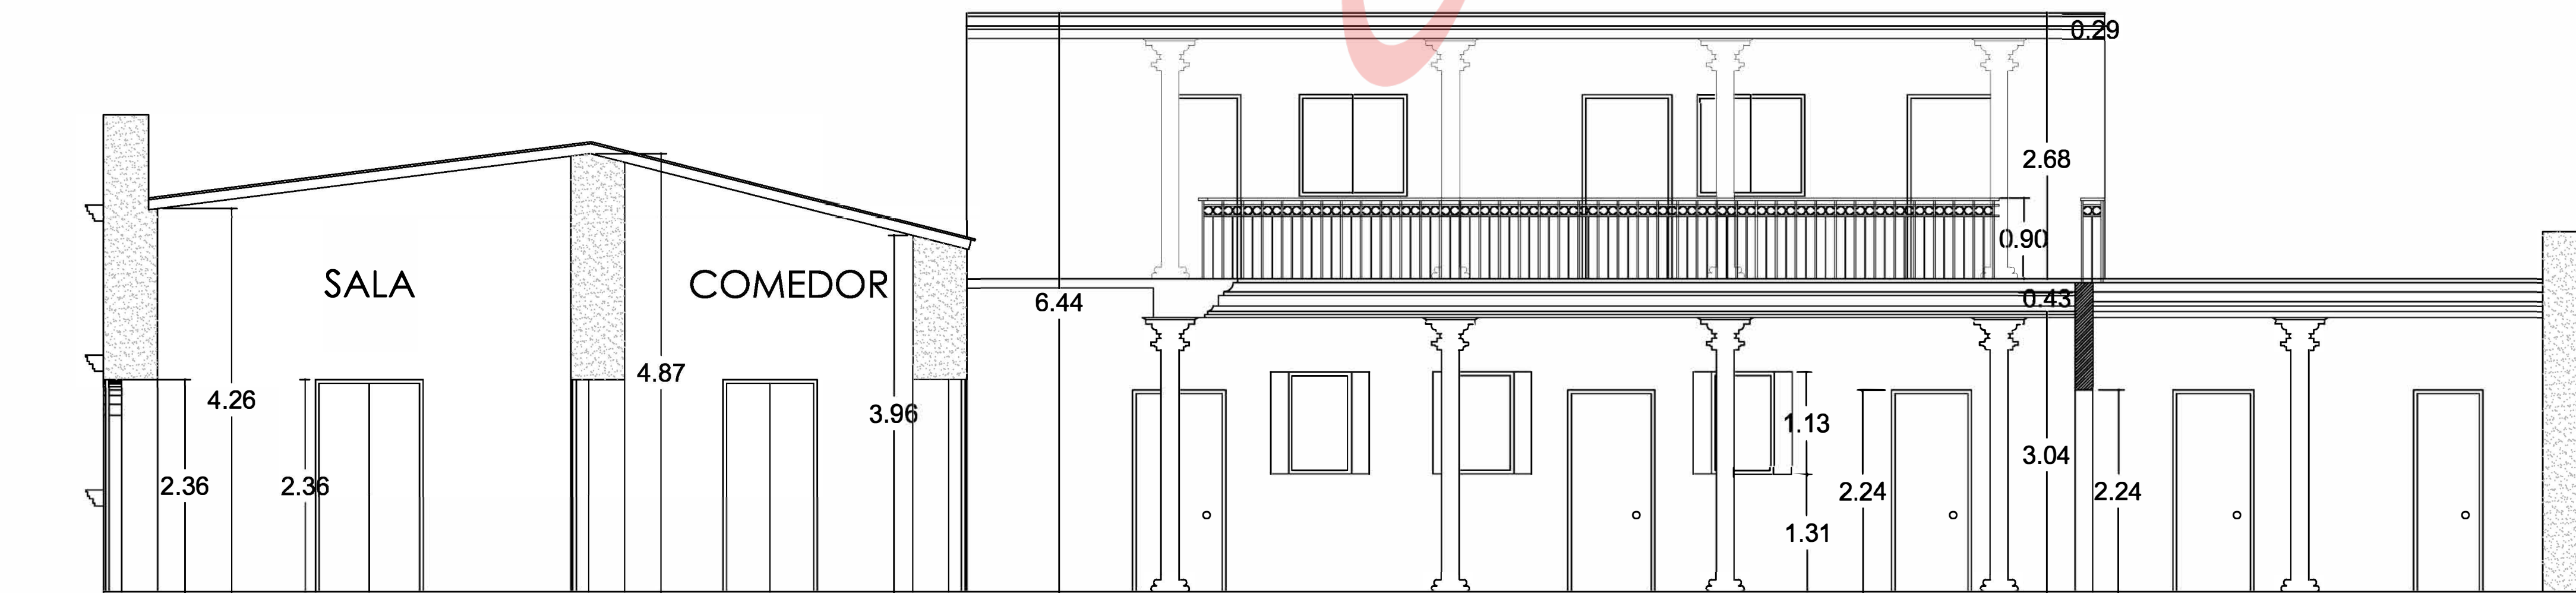

SECCIÓN LONGITUDINAL A-A'

SECCIONES		A-03 3/9
CLIENTE:	LUIS FERNÁNDEZ ESPAÑA	
REVISADO POR:	ING. HORACIO ALVAREZ R. CODIA NO: 3937	
DIS. ARQUITECTÓNICO:	ARQ. BRAULIO ALVAREZ CODIA NO: 28517	
DIS. ESTRUCTURAL:	ING. HORACIO ALVAREZ R. CODIA NO: 3937	
DIS. ELECTRICO:	ING. GEORGE REINOSO CODIA NO: 5045	
DIS. SANITARIO:	ARQ. JOSE V. GONZALEZ CODIA NO: 12569	
ESC. 1:50		27 JUNIO 2015